



La información y documentación gráfica que aparece en este plano son orientativas y están sujetas a modificaciones derivadas del proyecto de ejecución y de su construcción. Todo el mobiliario y decoración que figuran en el mismo son puramente orientativos y no forman parte del producto vendido.

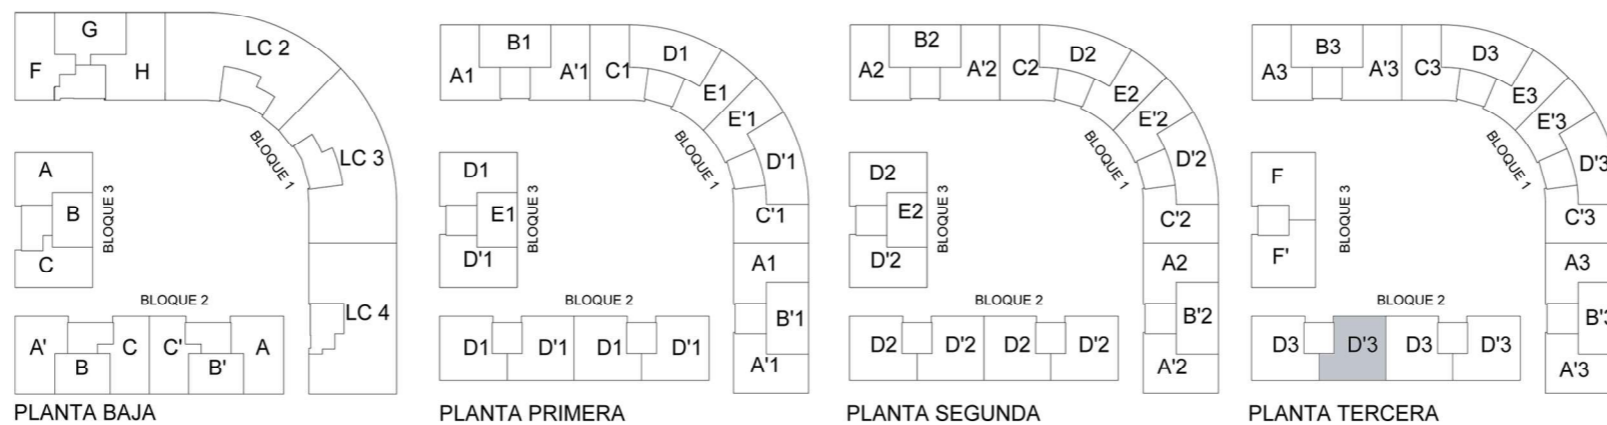

VegadelRey

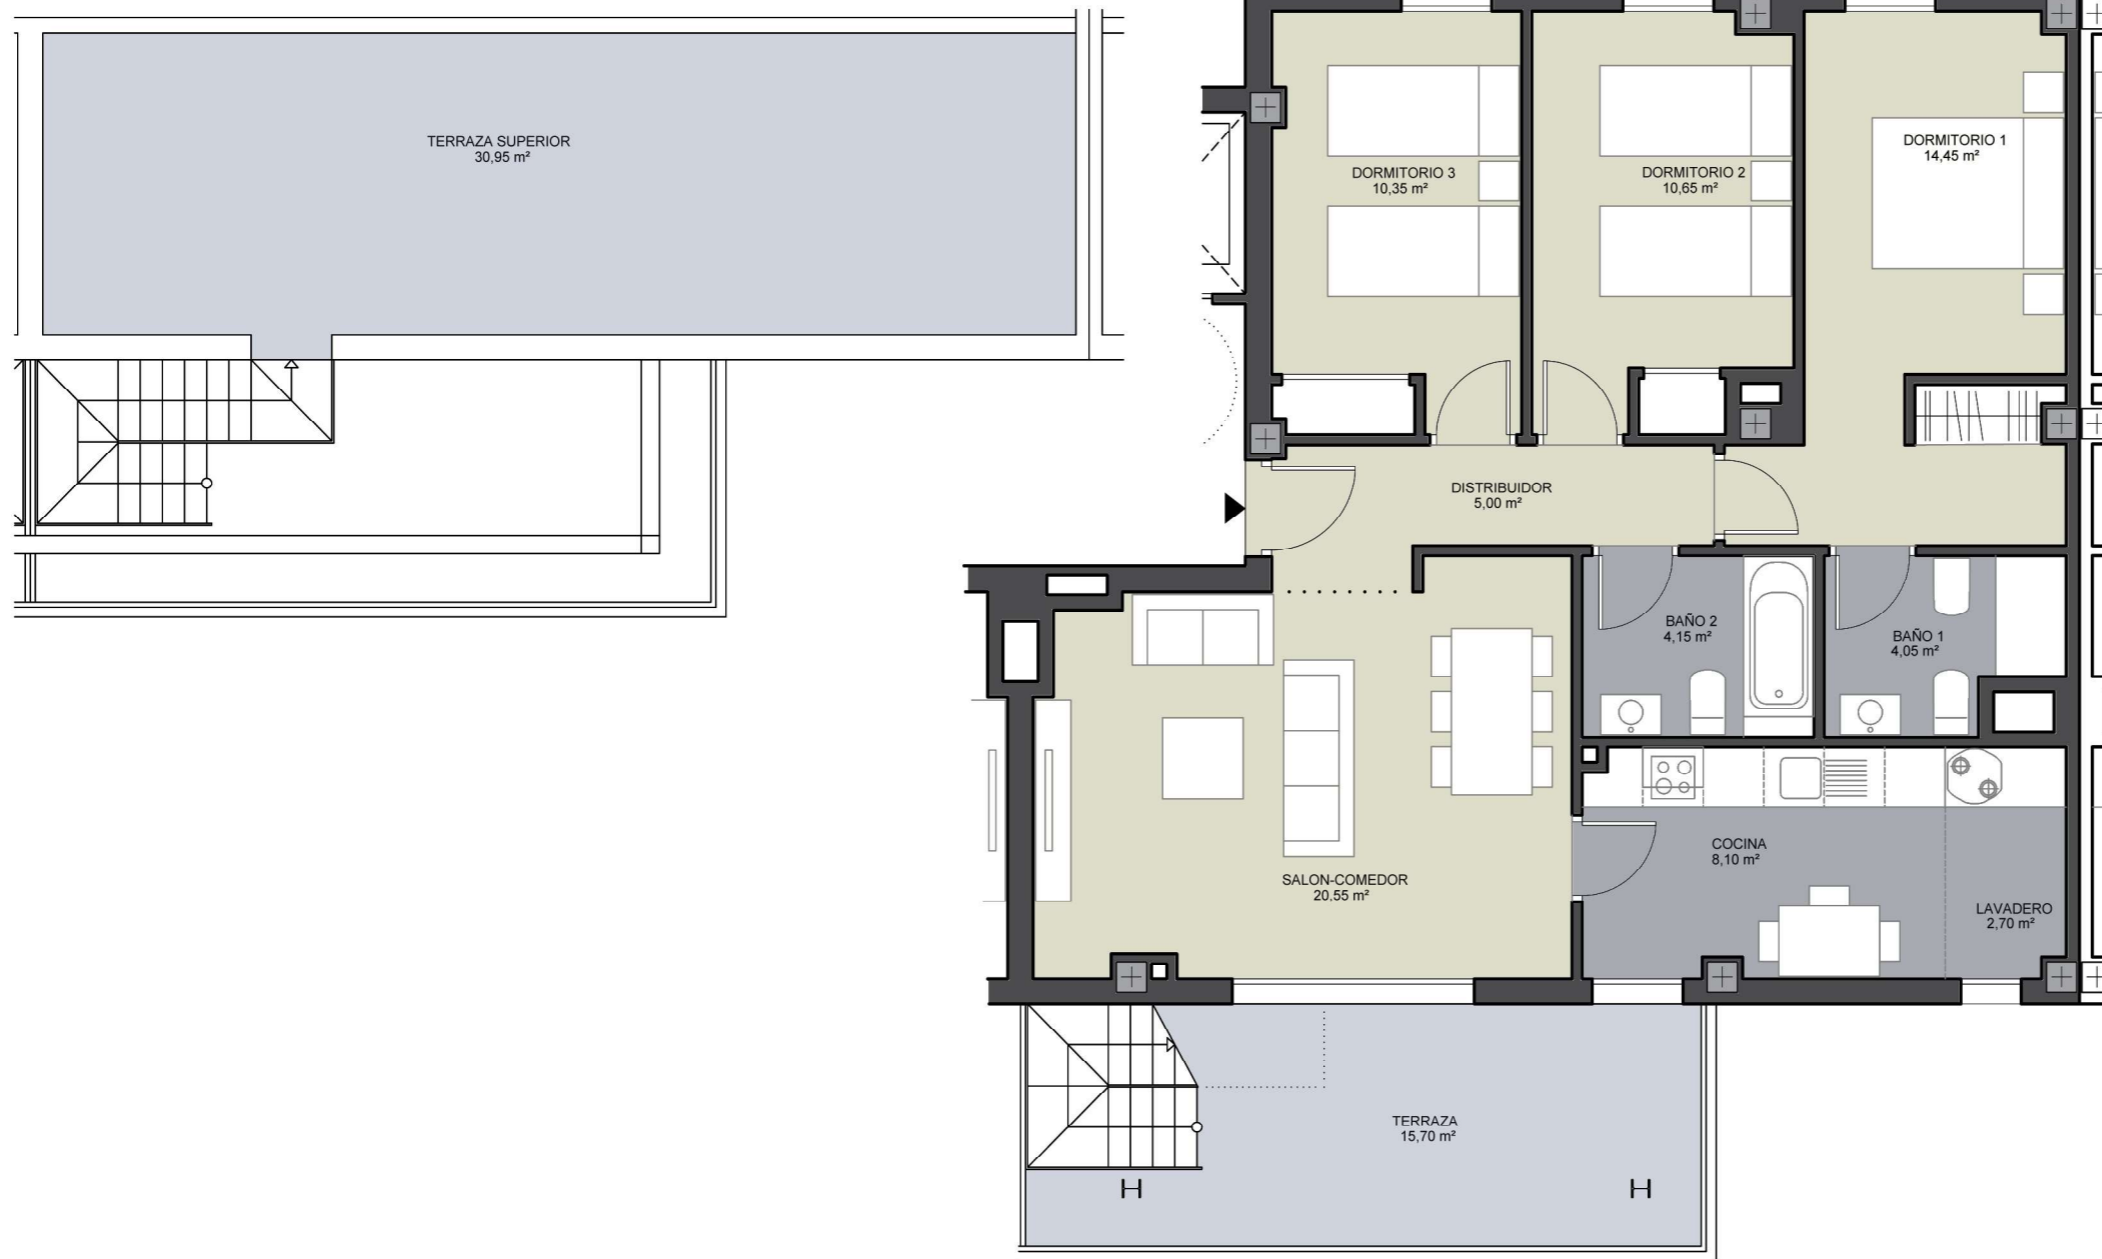

BLOQUE 2 TIPO D'3 INT

3 DORMITORIOS

SUP UTILES	
SALON COMEDOR	20.55
COCINA	8.10
LAVADERO	2.70
DORMITORIO 1	14.45
DORMITORIO 2	10.65
DORMITORIO 3	10.35
BAÑO 1	4.05
BAÑO 2	4.15
DISTRIBUIDOR	5.00
TOTAL SUP UTIL VIV.	80.00
SUP CONST CON PPZC	
	103.80
SUP UTIL EXTERIOR	
TERRAZA	15.70
TERRAZA SUPERIOR	30.50
TOTAL SUP UTIL EXTERIOR	46.20
SUP UTIL S/DECRETO 218/2015	
	88.00